



**СИСТЕМЫ БЕЗОПАСНОСТИ**

*средства безопасности и связи  
поставка, монтаж, обслуживание*

**г. Ярославль, ул. 4-я Портовая д. 17**

(4852) 67-14-68, 67-14-69

почтовый адрес: 150022 г. Ярославль, а/я 5

E - mail: gals@gals.yaroslavl.ru

исх. № \_\_\_\_ от « \_\_\_\_ » \_\_\_\_\_ г.

Московский пр-т, д. 153

**Калькуляция стоимости работ  
на установку видеонаблюдения**

Наименование	Кол-во	Цена	Сумма
2	3	4	5
габариты: 210x200x48мм	1	3700,00	3700,00
фильтр, -45..+50С IP66, 12В 190мА, габариты: d94x85мм	4	1800,00	7200,00
Жесткий диск HDD 1.0Тб SATA	1	3600,00	3600,00
160-240В	1	1050,00	1050,00
BNC-T2 BNC-разъем с клеммной колодкой	4	30,00	120,00
Коробка монтажная^ 80x80мм	4	35,00	140,00
габариты: 97x79x28мм	1	750,00	750,00
Монтажный комплект	1	4500,00	4500,00
<b>Стоимость оборудования</b>			<b>21060,00</b>
<b>Работы по монтажу системы</b>			<b>12400,00</b>
<b>ИТОГО по предложению</b>			<b>33460,00</b>

**Примечание: Для предоставления возможности просмотра данного видео-наблюдения каждому из собственников жилых квартир необходимо предусмотреть линию интернет любого провайдера до видеорегистратора**

Директор

ООО "Галс Системы Безопасности

Христолюбов А.М.

Комплектовал: ВИП

Головин Е.Н.




видеокамера



видеорегистратор

План 1-го этажа.  
План отделочных работ. М 1:100.

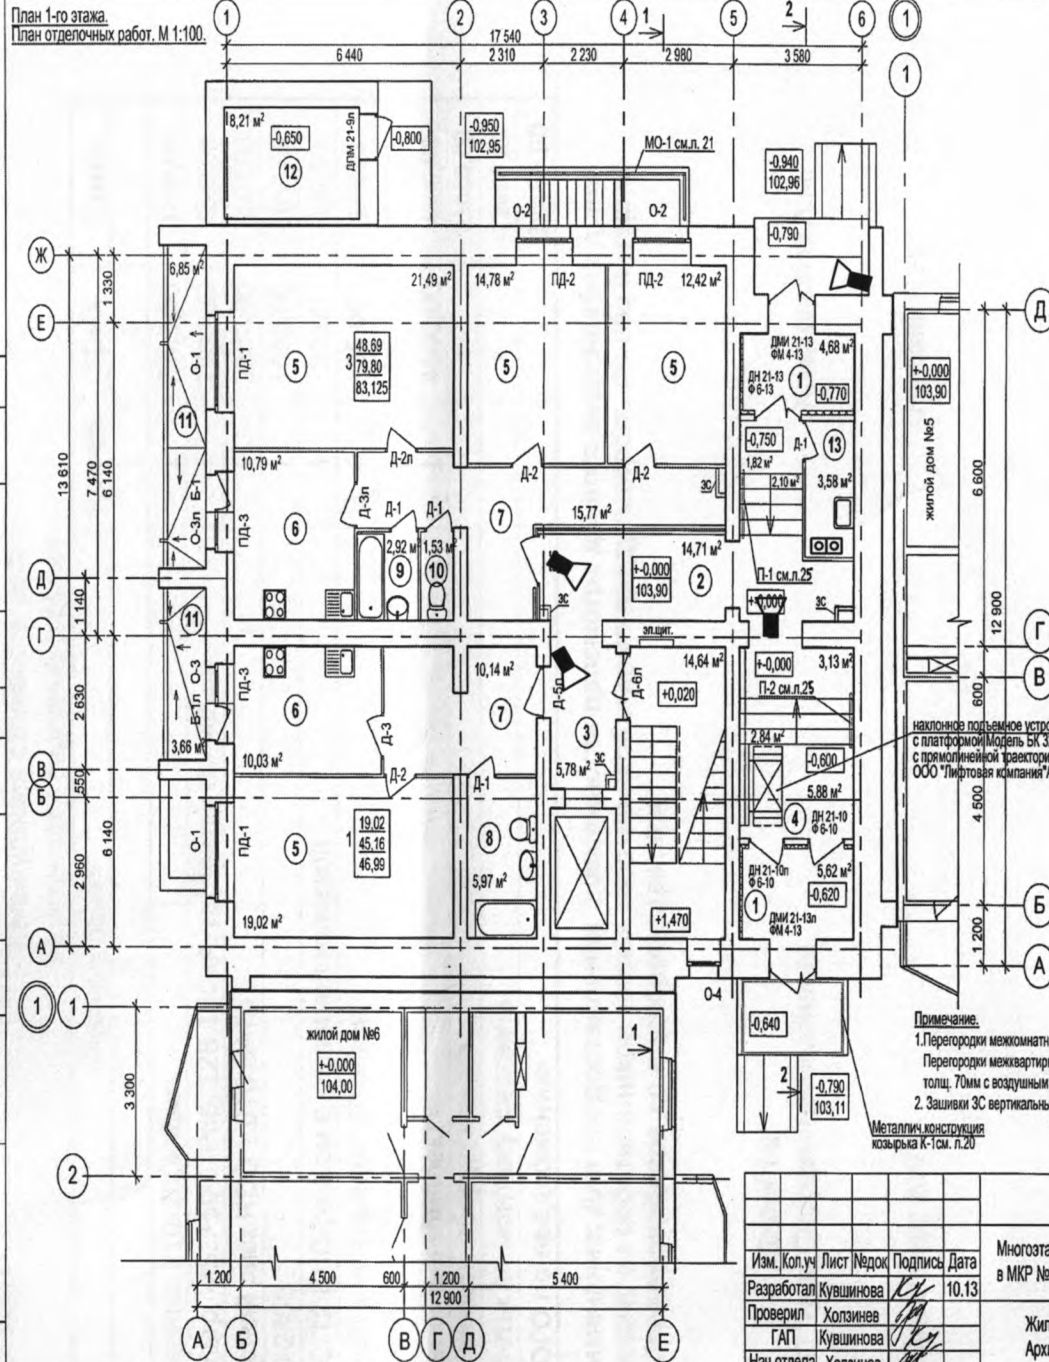

Экспликация помещений 1-го этажа.

№ помещ.	Наименование	Площадь кв.м
1	тамбуры	10,30
2	вестибюль	1,82+2,10+14,71=18,63
3	лифтовой холл	5,78
4	сквозной проход	3,13+2,84+5,88=11,85
5	жилые комнаты	67,71
6	кухни	20,82
7	прихожие, коридоры	25,91
8	совмещенные санузлы	5,97
9	ваньные комнаты	2,92
10	туалеты	1,53
11	поджи	10,51
12	электрощитовая	8,21
13	помещение уборочного инвентаря	3,58
	лестничная клетка	14,64

Условные обозначения.

- 19,02 - жилая площадь квартир
- 45,16 - площадь квартир (без учета неотопляемых помещений)
- 46,99 - общая площадь квартир

наклонное подъемное устройство с платформой Модель БК 320 с прямой траекторией движения ООО "Лифтовая компания АФОНСКАЯ"

Примечание.

1. Перегородки межкомнатные из силикатных стеновых межкомнатных блоков толщ. 70мм (47дБ). Перегородки межквартирные двойные из силикатных стеновых пористых межкомнатных блоков толщ. 70мм с воздушным промежутком 40мм (53дБ).
2. Зашивки ЗС вертикальных инженерных коммуникаций см. КР

Металлическая конструкция козырька К-1 см. л.20

Согласовано  
 Согласовано  
 Подпись и дата  
 Взам. инв. №  
 Инв. № подл.

16.13 - АР (Р)					
Изм.	Кол.уч	Лист	Недок	Подпись	Дата
				Ку	10.13
Разработал Кувшинова					
Проверил Холзинев					
ГАП Кувшинова					
Нач.отдела Холзинев					
ГИП Архипова					
Нормоконтр Кувшинова					
Жилой дом №6а. Архитектурные решения.			Стадия	Лист	Листов
			Р	6	
План 1-го этажа. План отделочных работ. М 1:100.			 ЗАО ЯРОСЛАВГРАДПРОЕКТ		

© Права ЗАО «Ярославградпроект» защищены действующим законодательством Российской Федерации об авторском праве. Воспроизведение и распространение документации полностью или частично в любой форме и любым способом не допускается без письменного разрешения владельца прав.