



Приложение 3  
к приказу директора департамента  
архитектуры и земельных отношений  
мэрии города Ярославля  
от 25 ОКТ 2016 № 2414

Схема расположения объектов недвижимости на территории города

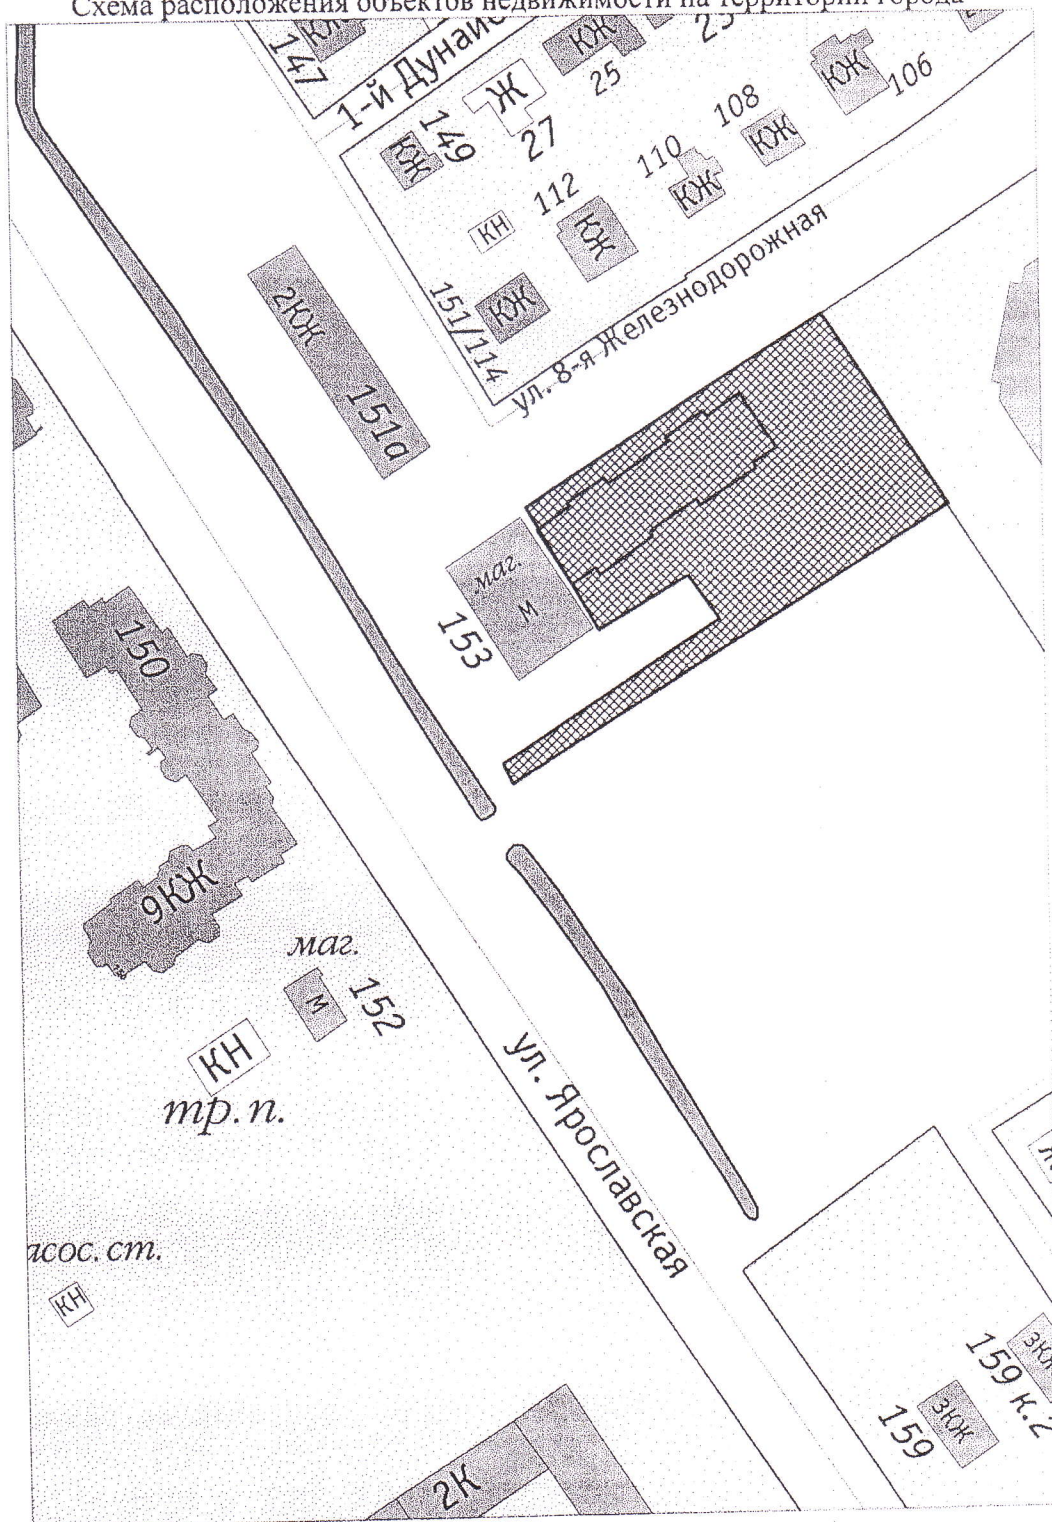

 - многоэтажный жилой дом с офисными помещениями и земельный участок с кадастровым номером 76:23:000000:14155 по ул. Ярославской, напротив дома 153.