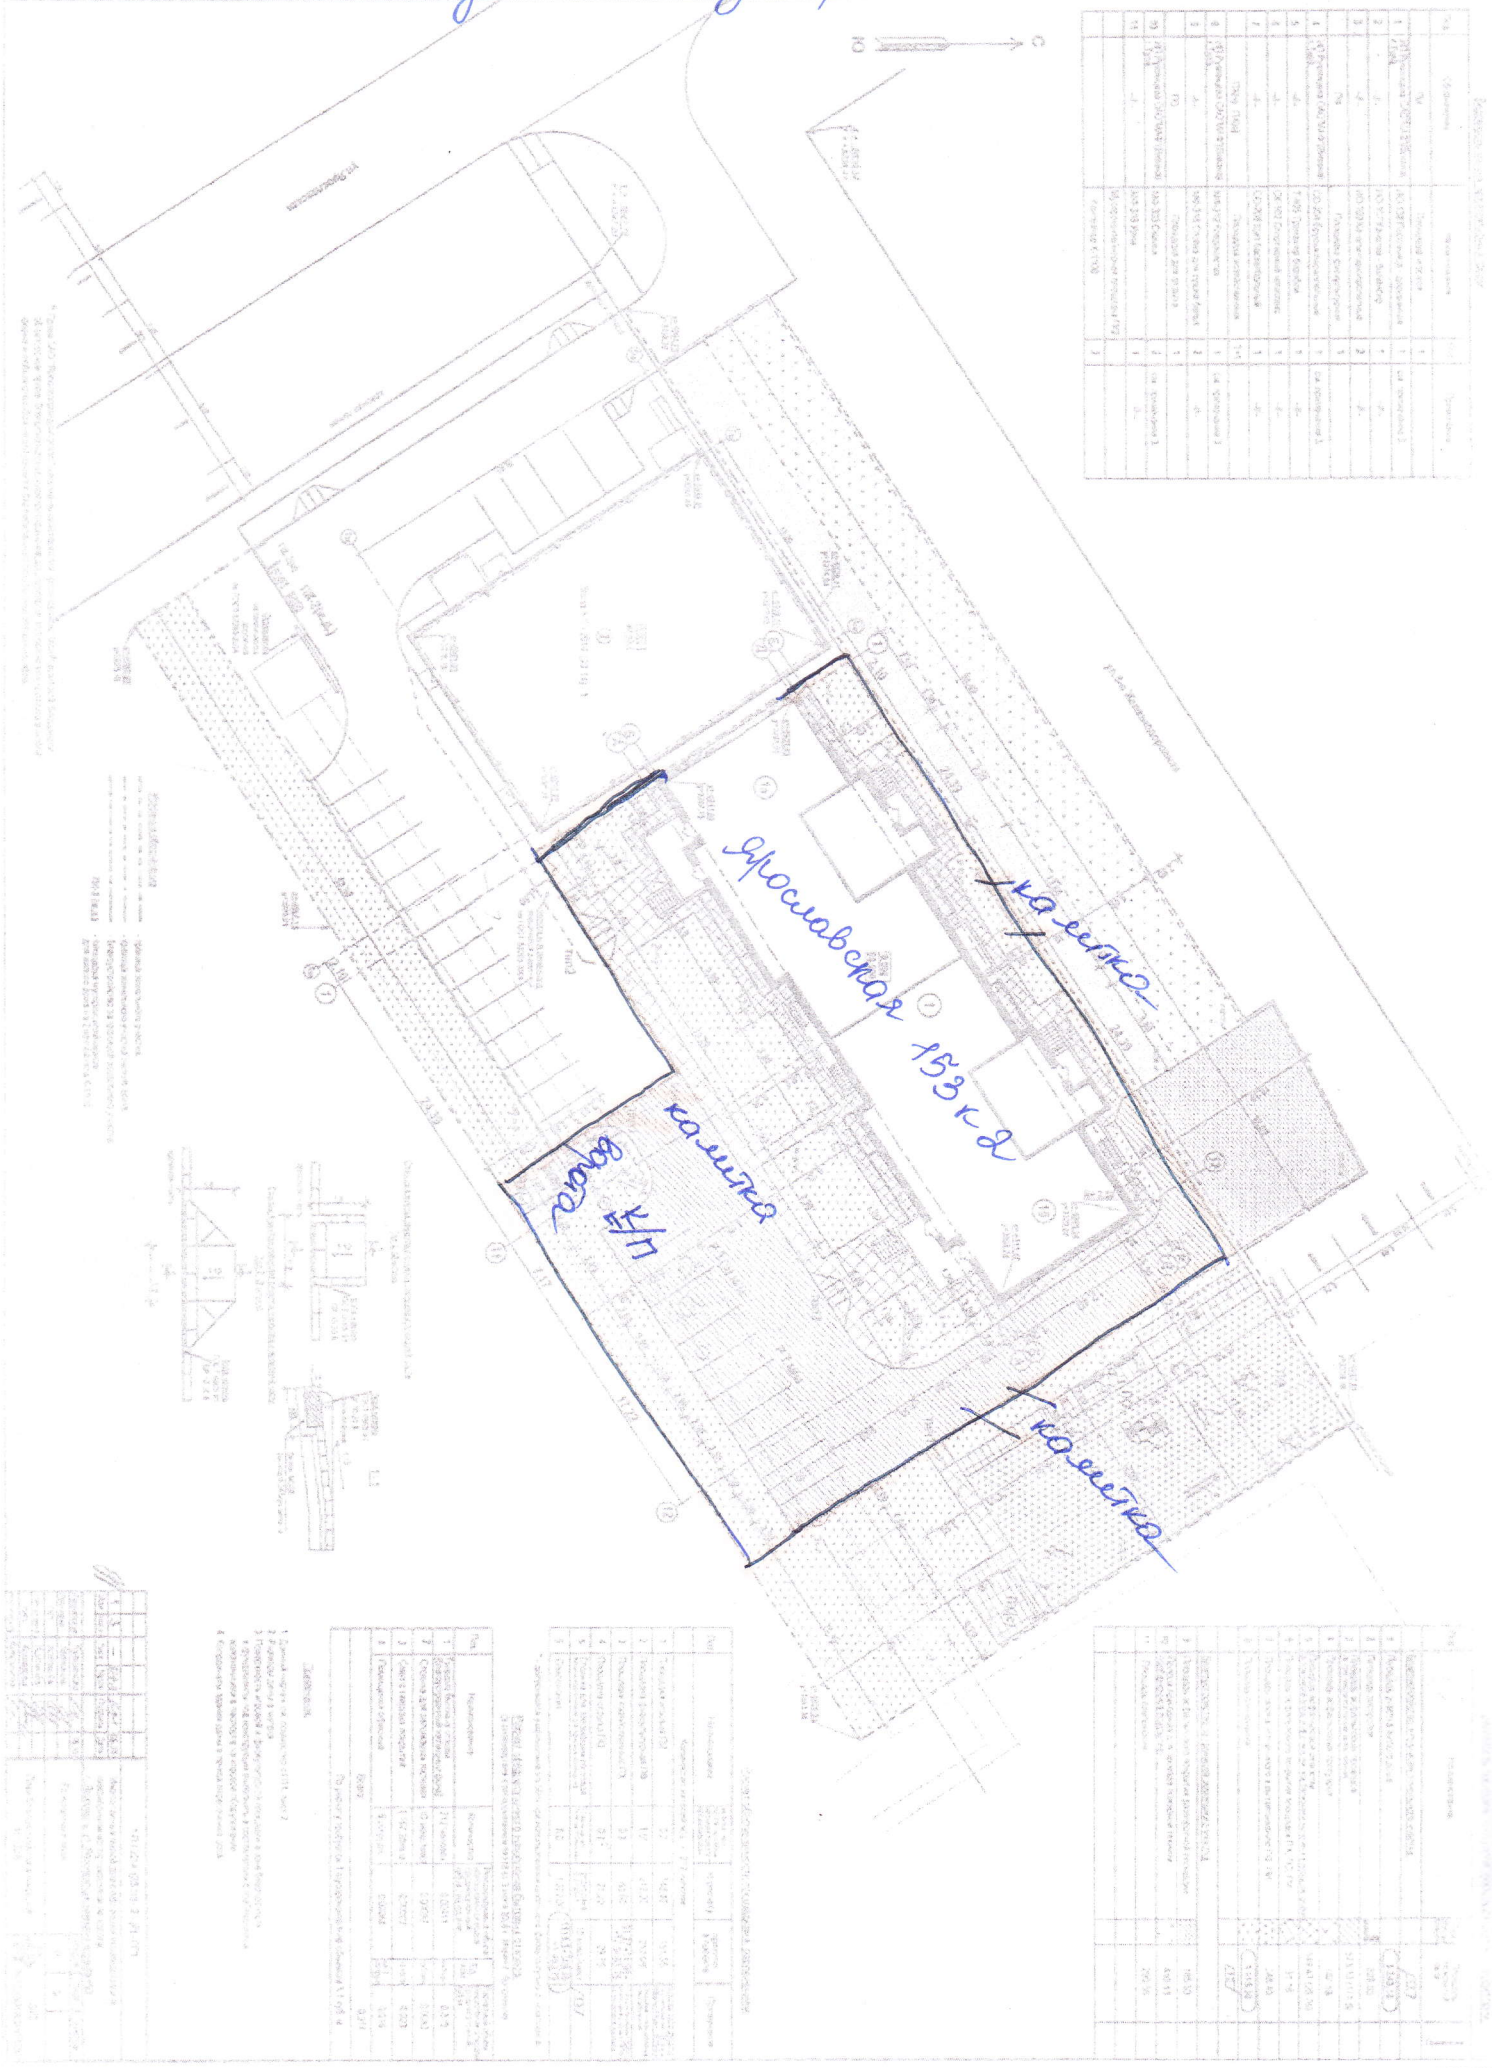Схема установки забора №1